


Bitumena ruļļu materiāls ICOPAL ZDUNBIT WF	
Bitumena ruļļu materiāls ICOPAL ZDUNBIT PF	
Stikla vate ISOVER OL-TOP	40
Stikla vate ISOVER OL-P	110
Esošais dzelzsbetona pārseguma panelis	

Atbalsta dēlis - mitrumizturīgs saplāksnis
 24 x 170 stiprināts pie esošās dzegas
 ar cinkotā tērauda leņķiem
 100 x 100 x 40 (3 gab.)

Skārda profils

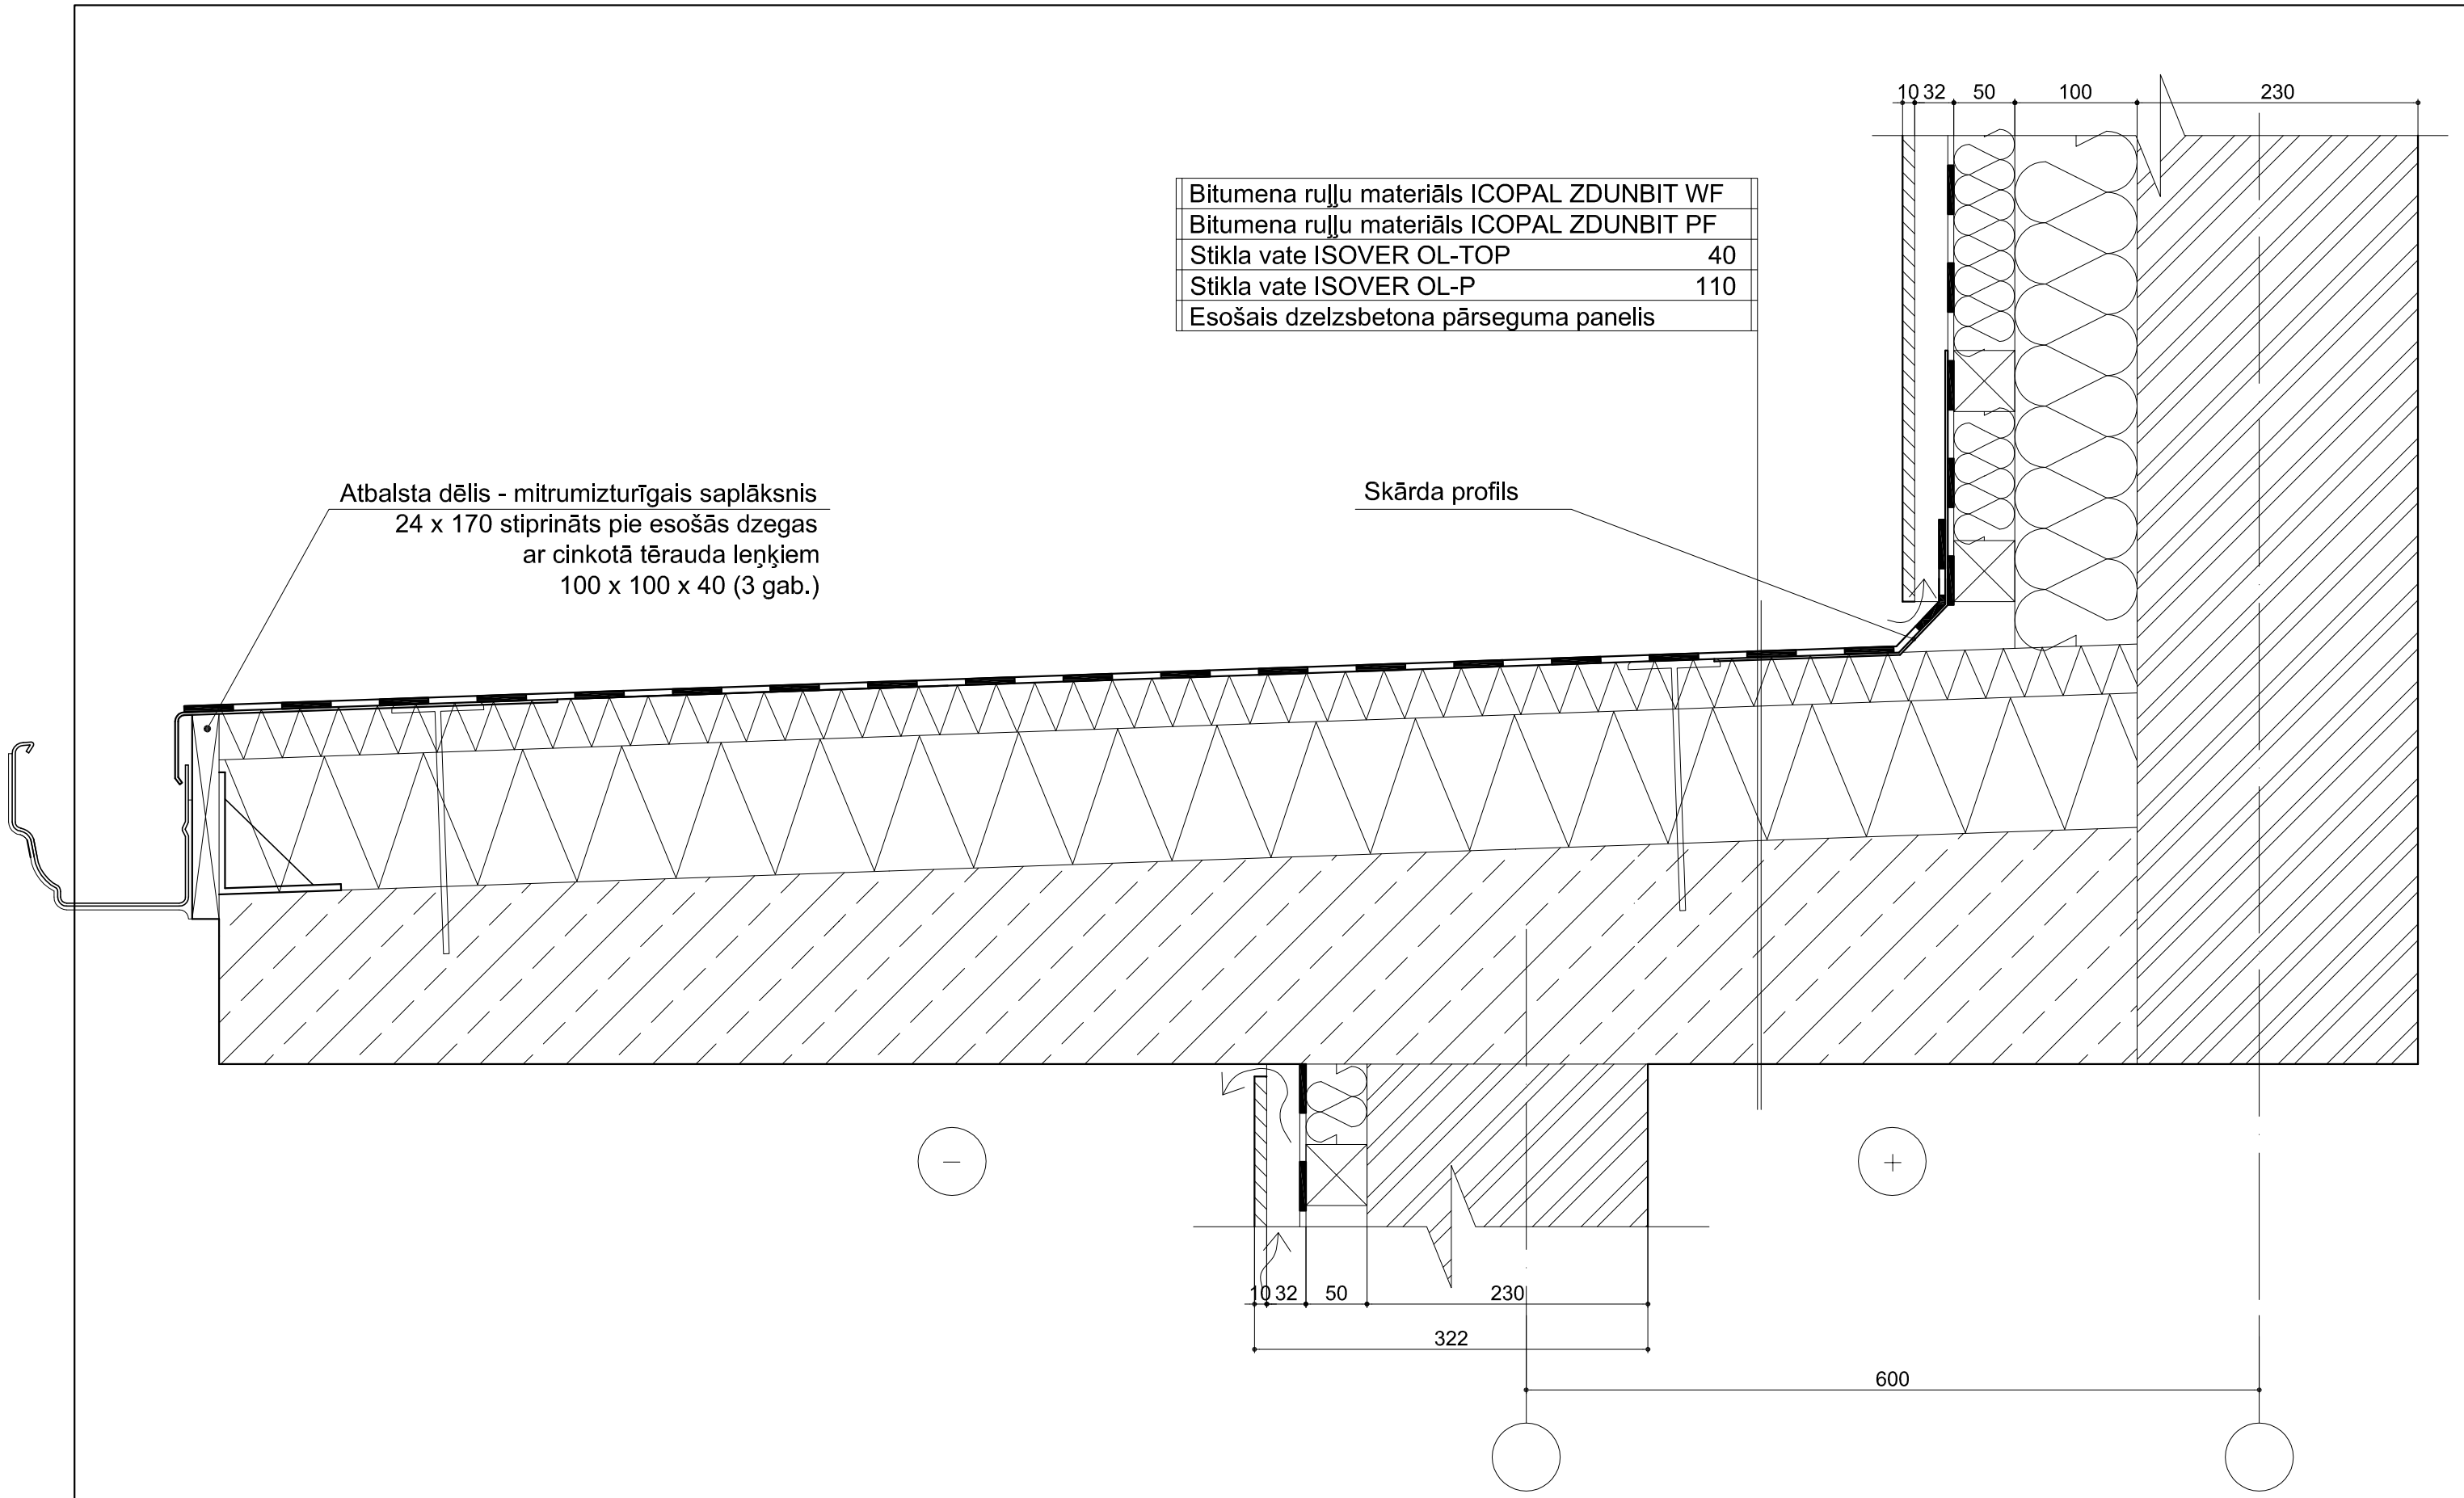

Objekts	Daudzdzīvokļu dzīvojamās mājas fasādes vienkāršotā renovācija			Pas. Nr.	05 - 677 - 2013		
Adrese	Kalna iela 1, Jaunkalsnava, Kalsnavas pagasts, Madonas novads			Stadija	Marka	Lapa	Lapas
Pasūtītājs	SIA "Kalsnavas komunālais uzņēmums"			VR	AR	10	
Arhitekts	D.Gradovska		03.2013.	MEZGLS D			SIA 4E gd@e-milla.lv
				Mērogs	1 : 5		