



GRIEZUMS A - A

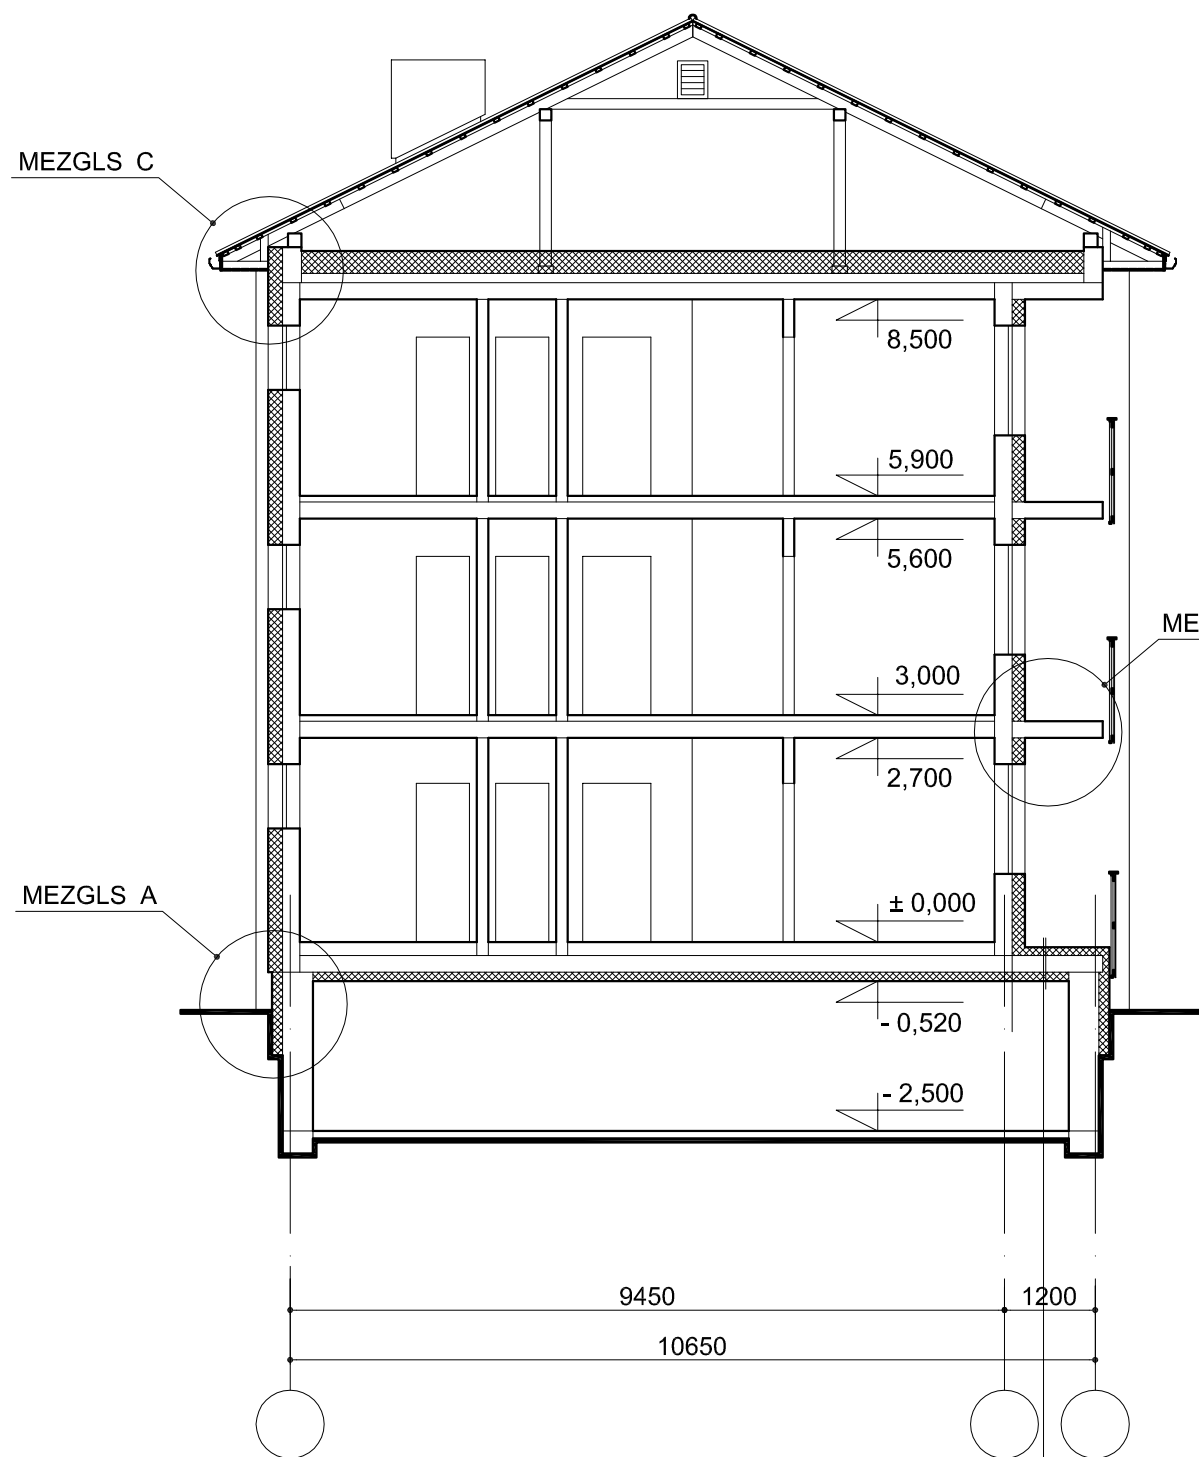

GRIEZUMS B - B

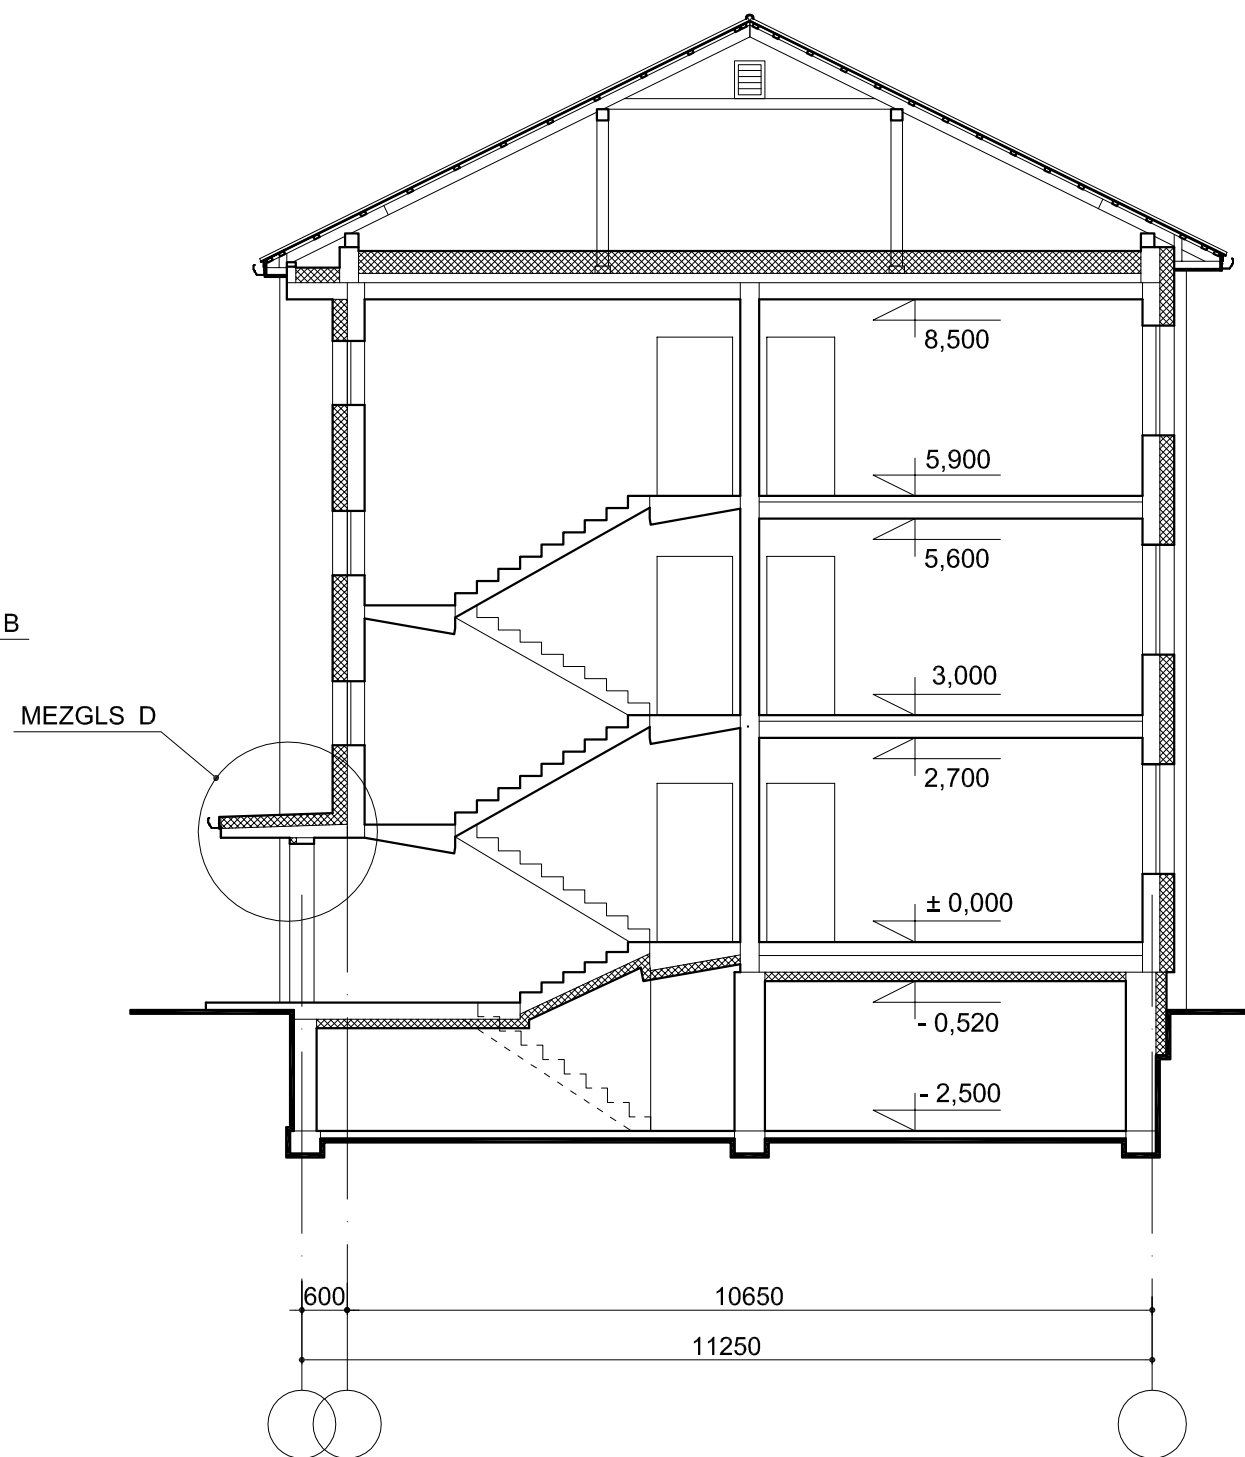

Smalkgraudains betons B 25, F 75	40 ÷ 50
Stiegru siets Ø 3, 100 x 100	
Putupolistirēns TENAPORS EXTRA EPS 150	50
Līmjava	10
Hidroizolācija	
Esošais pārseguma panelis	220
Līmjava	10 ÷ 20
Akmens vates PAROC CGL 20 cy lamellas	100

Objekts	Daudzdzīvokļu dzīvojamās mājas fasādes vienkāršotā renovācija	Pas. Nr.	05 - 677 - 2013		
Adrese	Kalna iela 1, Jaunkalsnava, Kalsnavas pagasts, Madonas novads	Stadija	Marka	Lapa	Lapas
Pasūtītājs	SIA "Kalsnavas komunālais uzņēmums"	VR	AR	6	
Arhitekts	D.Gradovska	03.2013.	GRIEZUMI A - A un B - B		
			Mērogs	1 : 100	

SIA 4E
gd@e-milia.lv