


Spāres koka pagarinājums  
50 x 150(h), l = 1800

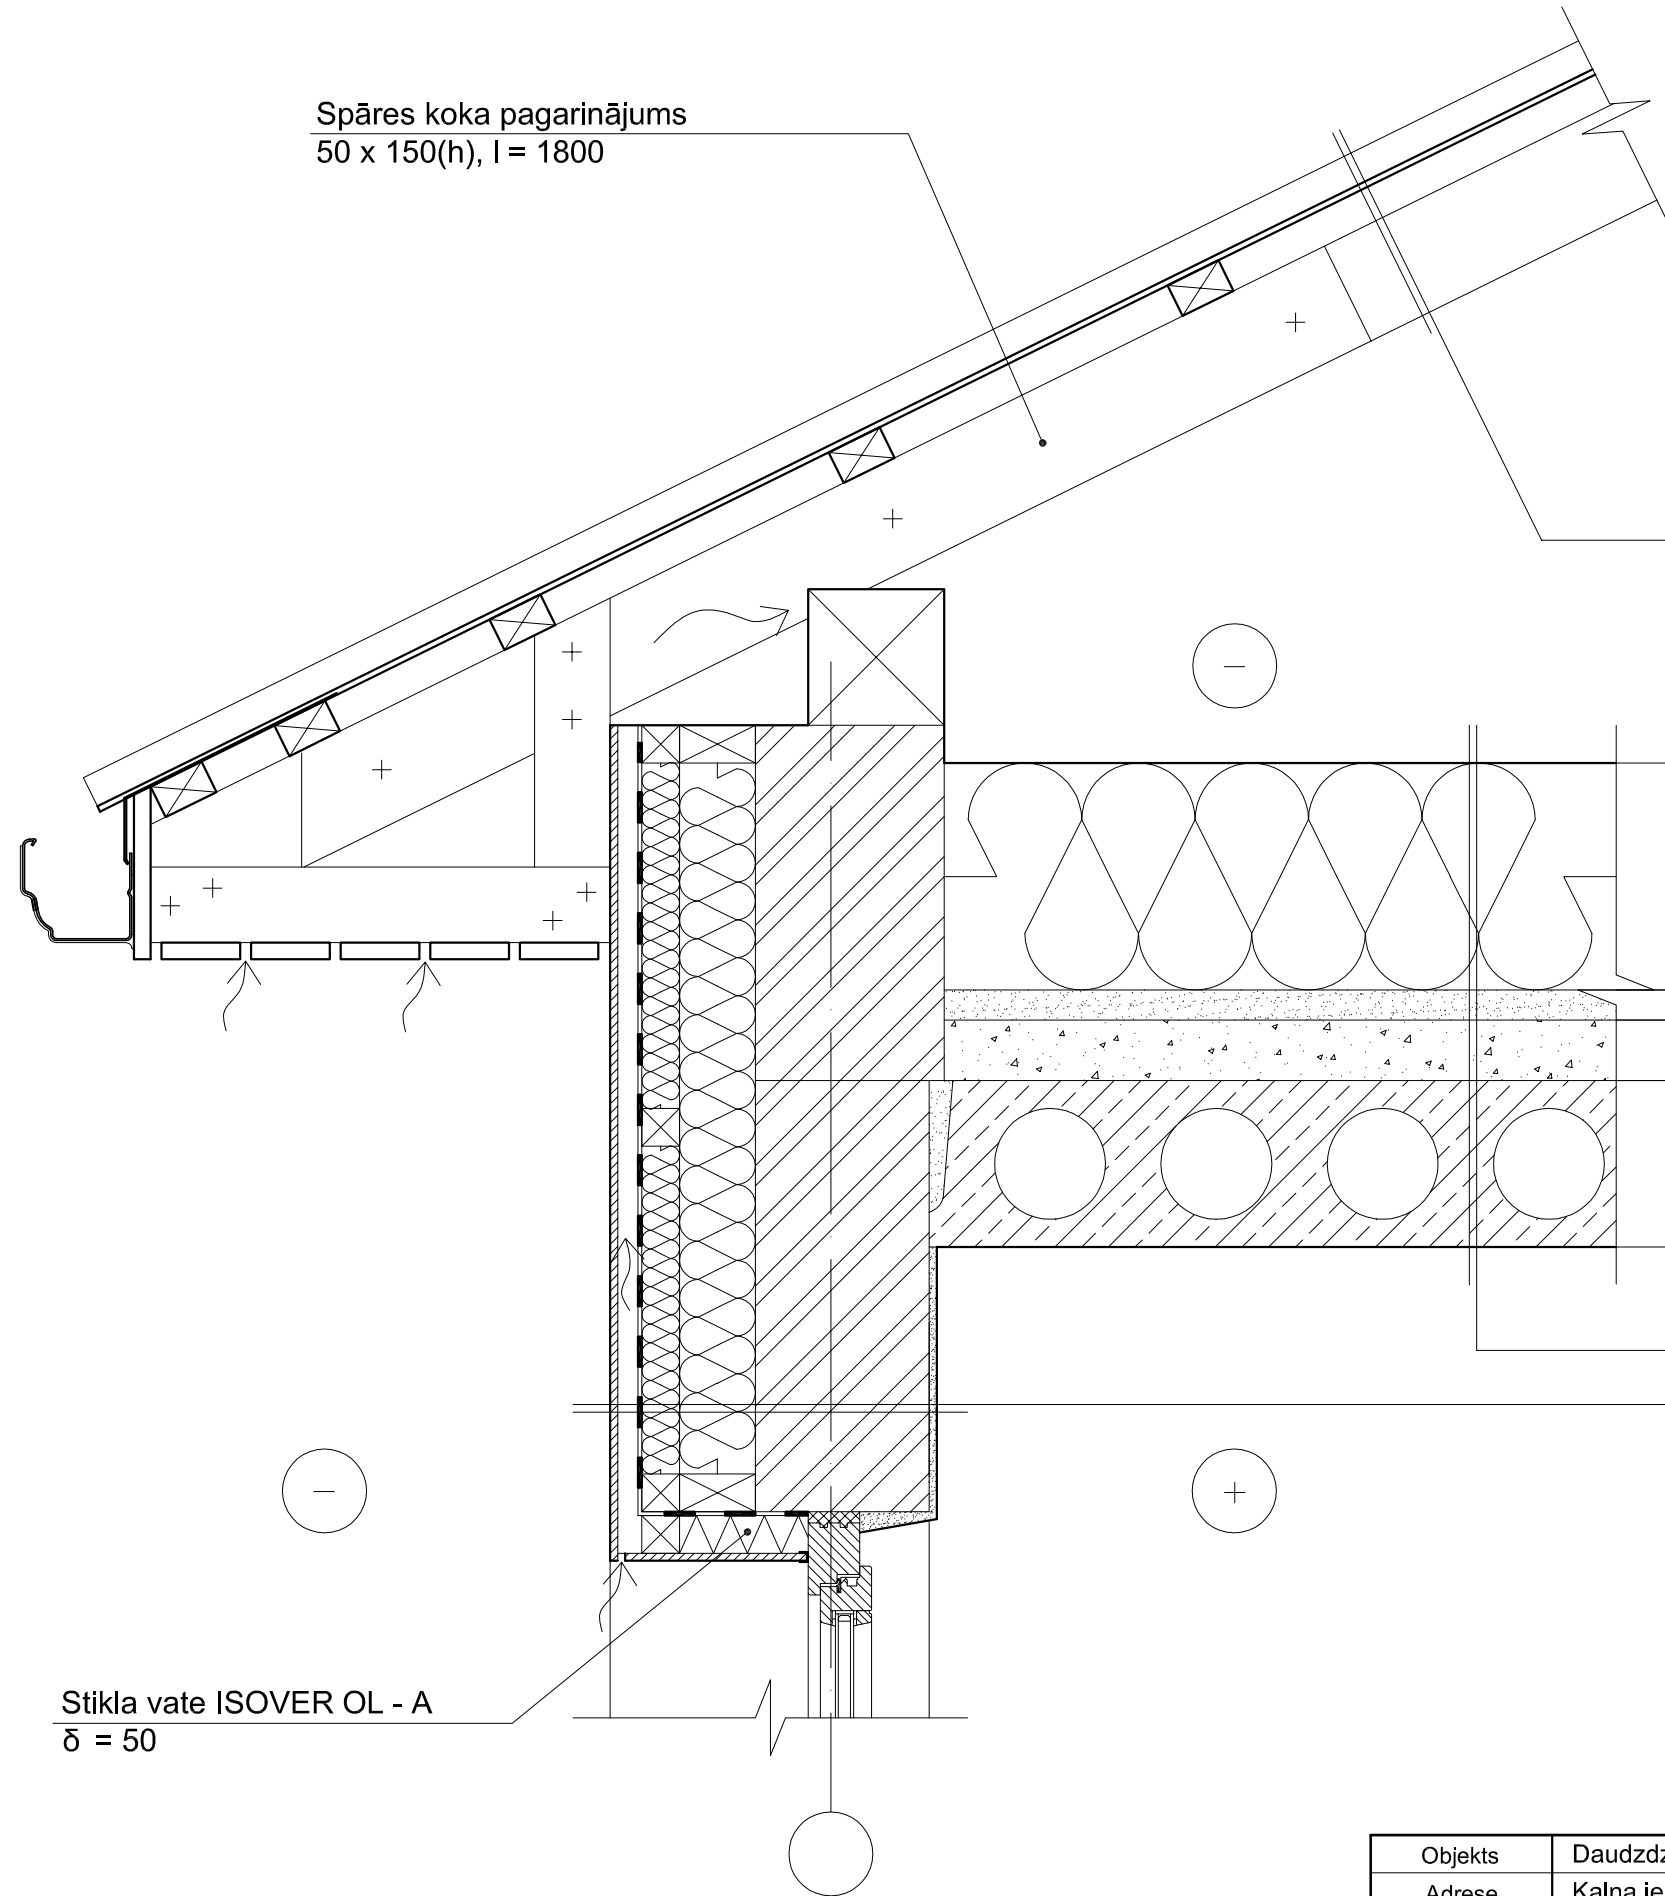

Viļņotās cementšķiedru plāksnes ETERNIT Baltijos	
Banga	
Esošās koka latas (solis 750 mm)	60 x 40(h)
Esošās spāres	60 x 150(h)

Beramā vate ISOVER KV 050	300
Esošā javas izlīdzinošā kārtā	40
Esošā keramzīta siltumizolācija	80
Esošais dzelzsbetona pārseguma panelis	220

Cementšķiedru plāksnes STONEREX	10
Apšuvuma latas (max solis 420)	32 x 50 (32 x 120)
Vēja izolācijas plēve TYVEK HOUSEWRAP	
Stikla vate ISOVER KL 35	50
Horizontālas koka latas (solis 600)	50 x 50
Stikla vate ISOVER KL 35	100
Vertikālas koka latas (solis 600)	50 x 100
Esošais gāzbetona paneļu un bloku mūris ar apmetumu	230

Stikla vate ISOVER OL - A  
δ = 50

Piezīme:  
1. Koka karkasa latojuma stiprināšanas elementu parametrus precizēt autoruzraudzības gaitā.

Objekts	Daudzdzīvokļu dzīvojamās mājas fasādes vienkāršotā renovācija			Pas. Nr.	05 - 677 - 2013		
Adrese	Kalna iela 1, Jaunkalsnava, Kalsnavas pagasts, Madonas novads			Stadija	Marka	Lapa	Lapas
Pasūtītājs	SIA "Kalsnavas komunālais uzņēmums"			VR	AR	9	
Arhitekts	D.Gradovska		03.2013.	MEZGLS C			<b>SIA 4E</b> gd@e-milla.lv
				Mērogs	1 : 10		