



Jumta nesošo konstrukciju plāns

M 1:100

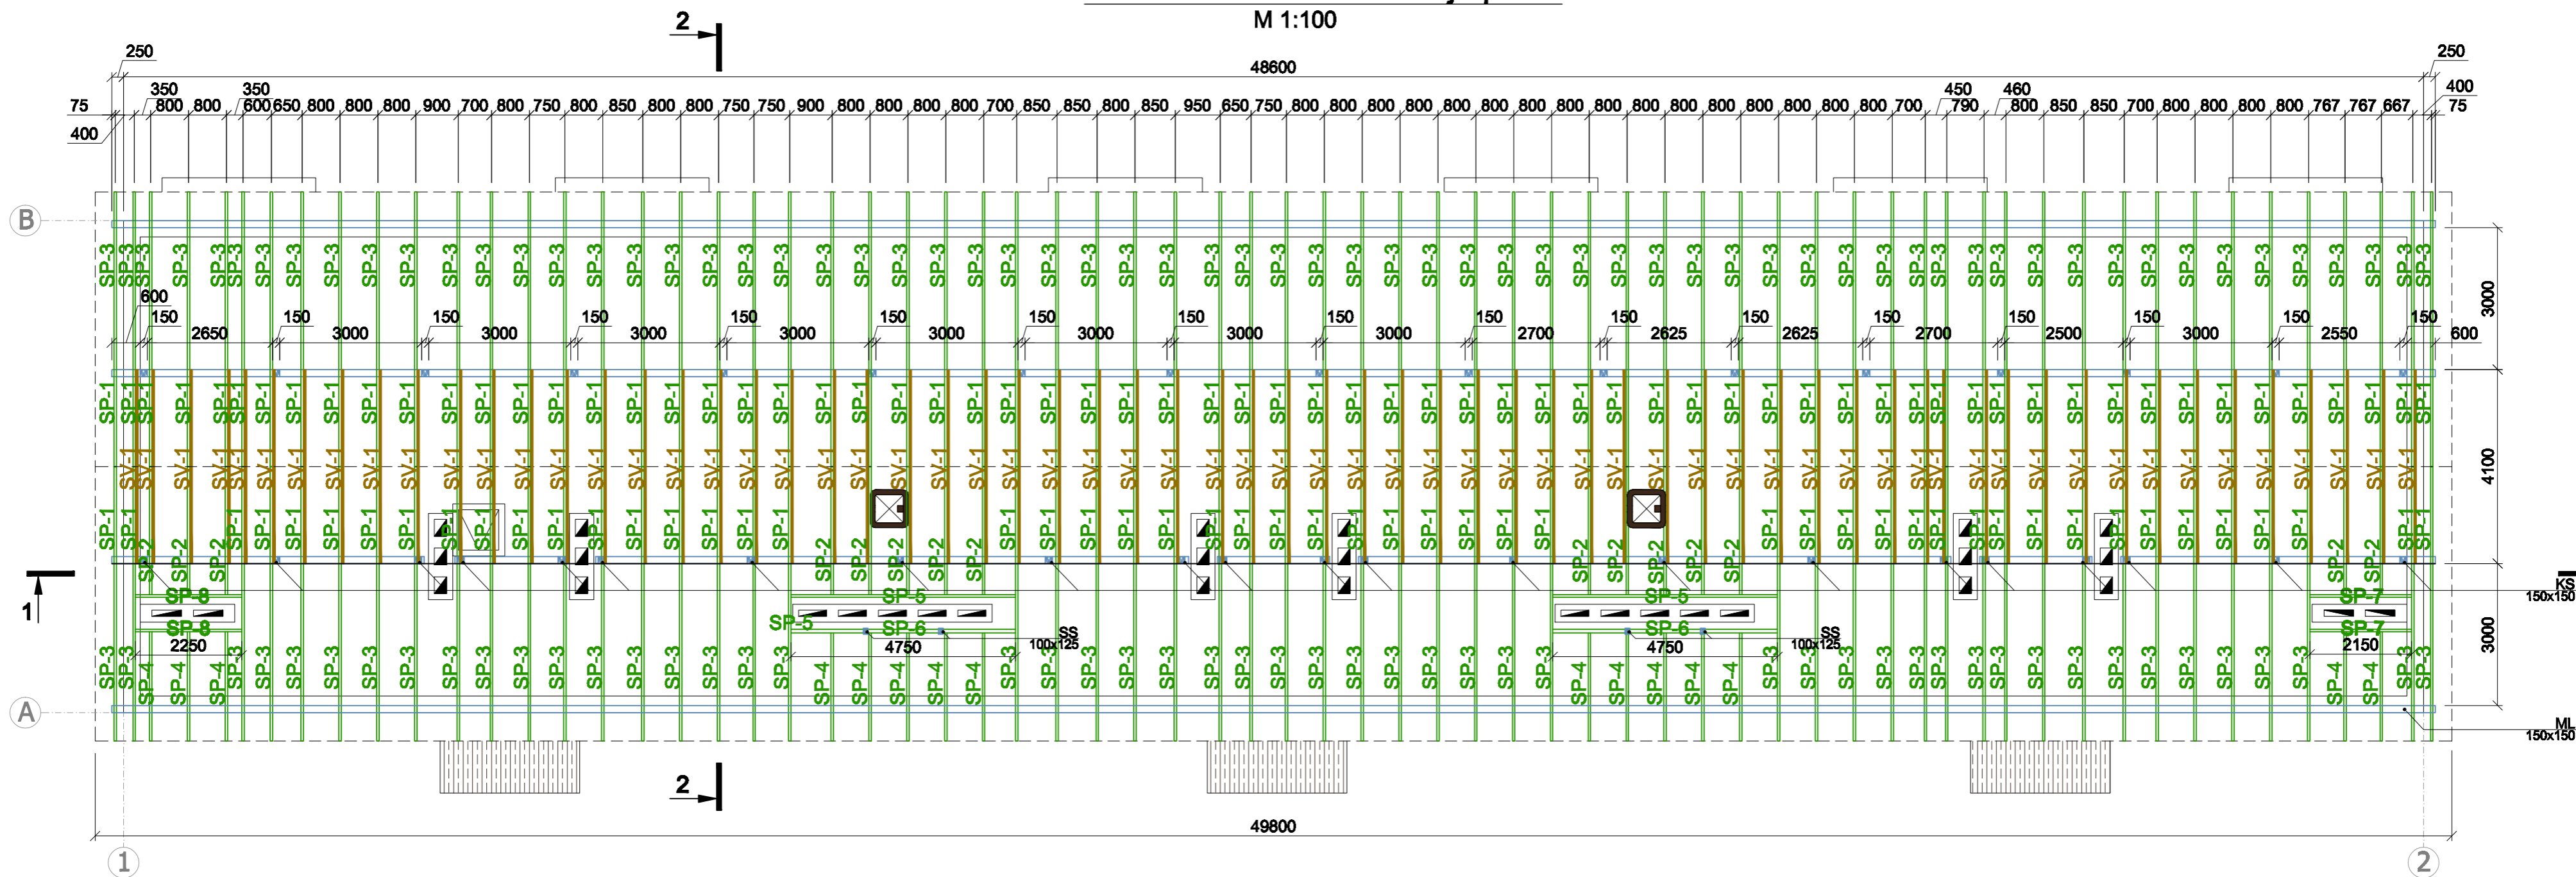

Jumta nesošo konstrukciju garengriezums 1-1


M 1:100

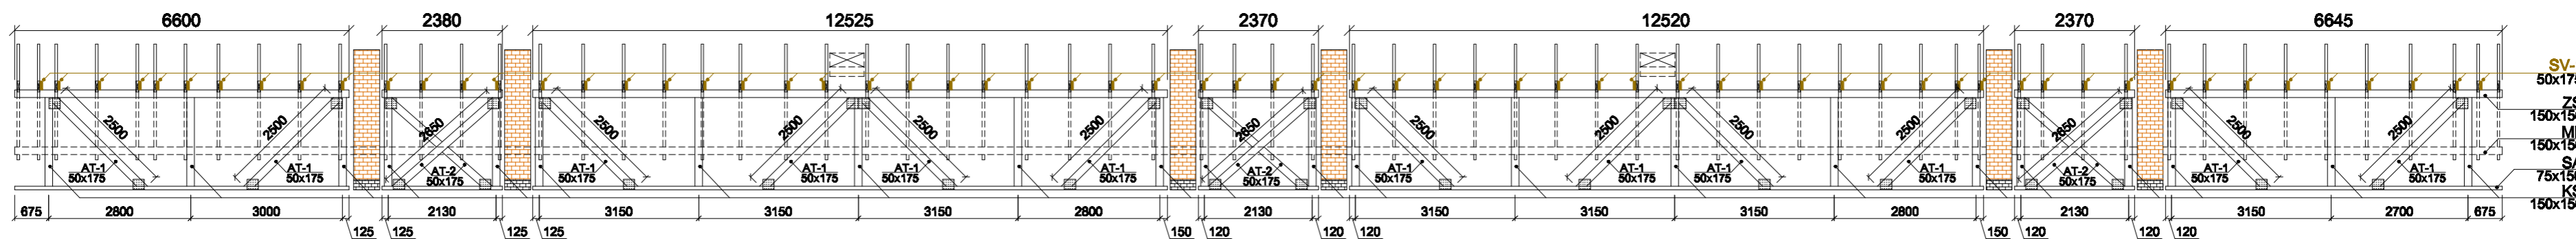

Šķērsgriezums 2-2

M 1:50

tērauda lokšņu jumta segums PP-20 R
0,5 mm, pārklājums Pural
šķērslatojums 32x100 solis 300 mm
garenlatojums pa spārēm 25x50 mm
pretkondensāta/jumta plēve
koka spāre 50x200 solis 800mm

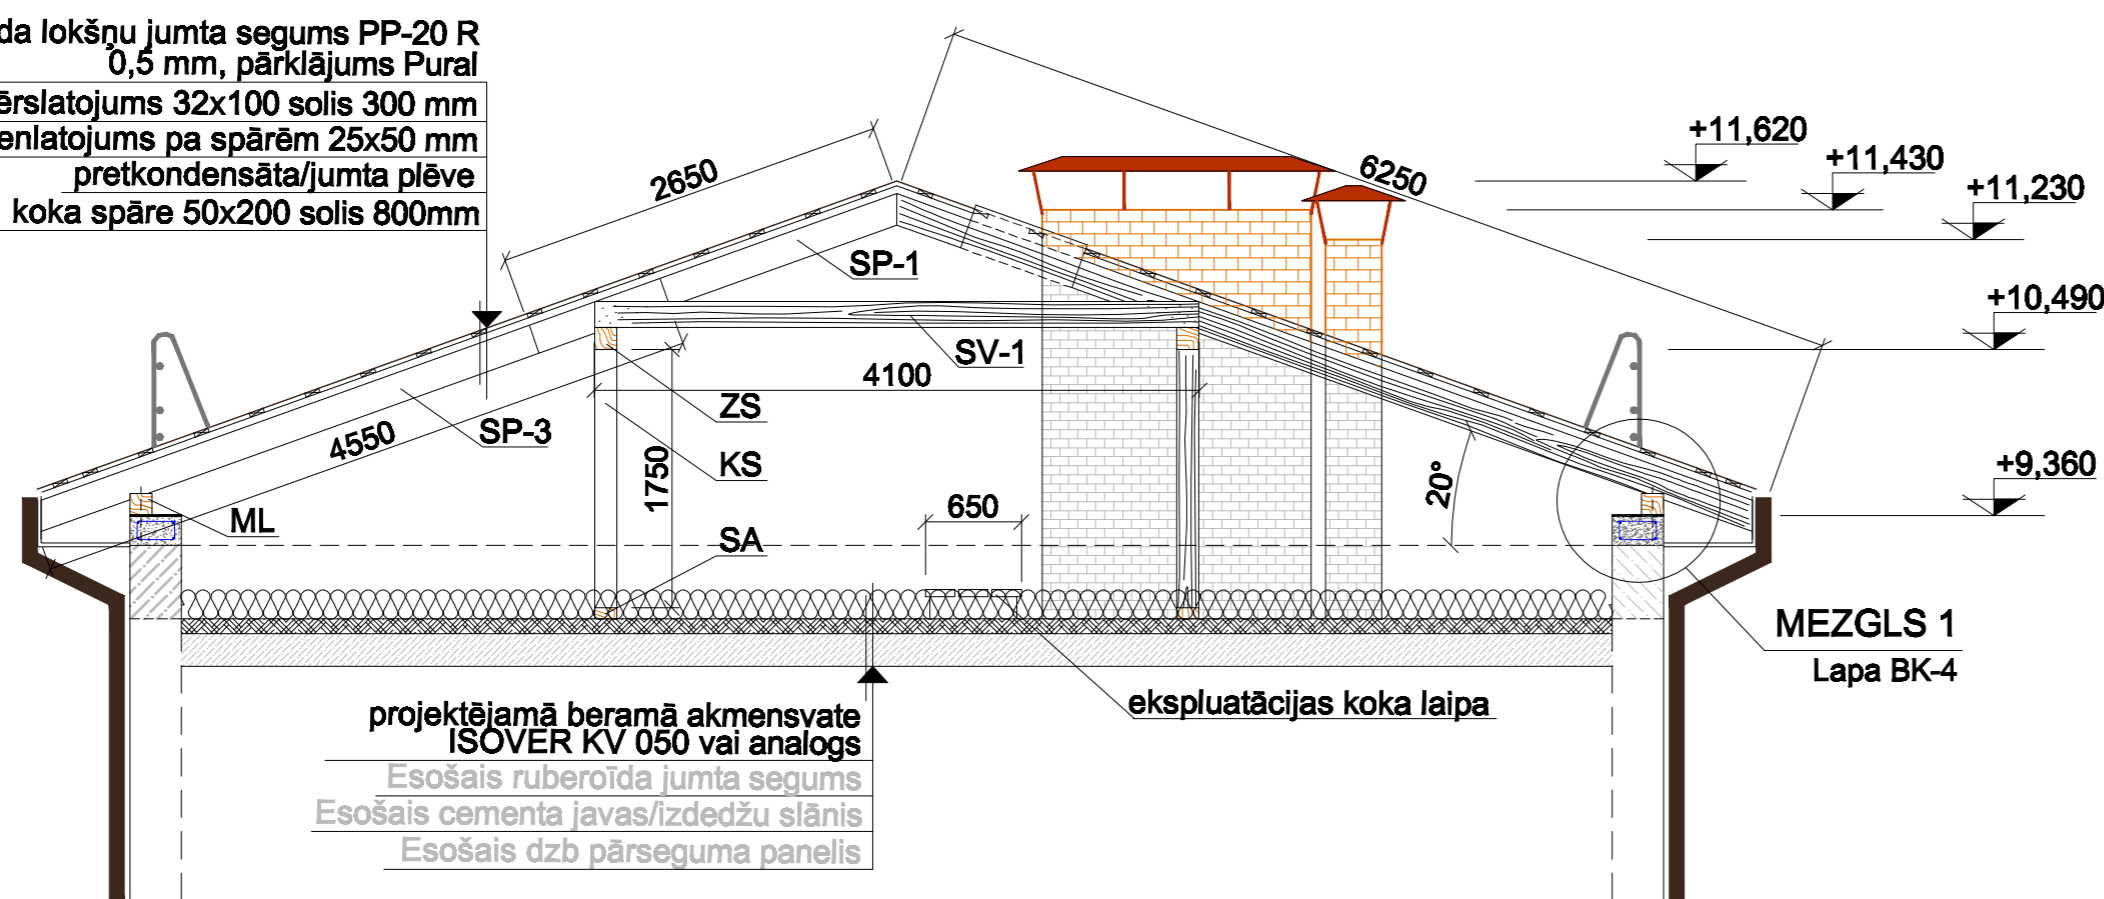

projektējamā beramā akmensvate
ISOVER KV 050 vai analogs
Esošais ruberoīda jumta segums
Esošais cementa javas/izdedžu slānis
Esošais dzb pārseguma panelis

ekspluatācijas koka laipa

MEZGLS 1
Lapa BK-4

Jumta konstrukciju kokmateriālu specifikācija

Apzīmējums	Nosaukums	Šķērsgriezuma izmēri, mm	Garums, mm	Skaitis	Apjoms, m ³
SP-1	Jumta spāre	50x200	2650	117	3,10
SP-2	Jumta spāre	50x200	3000	15	0,45
SP-3	Jumta spāre	50x200	4550	117	5,32
SP-4	Jumta spāre	50x200	2550	15	0,38
SP-5	Jumta spāre	50x200	4750	2	0,10
SP-6	Jumta spāre	75x200	4750	2	0,14
SP-7	Jumta spāre	50x200	2150	2	0,04
SP-8	Jumta spāre	50x200	2250	2	0,05
SV-1	Spāru savilce	50x175	4100	64	2,30
ML	Mūrfata	150x150	48600	2	2,19
ZS	Zemspāru sijas	150x150	94100	1	2,12
SA	Statņu atbalsts	75x150	94100	1	1,06
KS	Krēslis statņi	150x150	1750	39	1,54
SS	Spāru statņi	100x125	1450	4	0,07
AT-1	Atgāzņi	50x175	2500	27	0,60
AT-2	Atgāzņi	50x175	2650	6	0,14
KOPĀ:					19,6 m³

- garenlatojums pa spārēm 25x50 1,10 m³
- jumta seguma latojums 32x100 5,70 m³



SIA "PROJEKTĒŠANA ARC"
AIZKRAUKLE, LAČPLEŠA 1, L65123781
m.l.28378325 e-mail: arhitekti@gmail.com/

Pasūtītājs: SIA "Kalsnavas komunālais uzņēmums" (reģ. Nr. 45403026708) Pārupes iela-2, Jaunkalsnava, Kalsnavas pagasts, Madonas novads,

MĒROGS
1:100
1:50

PROJ. VAD. D.LAPUKA
IZSTRĀDĀJA R.JĒKABSONS

Objekts: Daudzdzīvokļu dzīvojamās mājas jumta rekonstrukcija Draudzības ielā 6, Jaunkalsnavā, Kalsnavas pagastā, Madonas novadā

LAPA
BK-3

Rasējums:

JUMTA NESOŠO KONSTRUKCIJU PLĀNS, 1-1, 2-2

LAPAS
4