FASĀDE 1-2

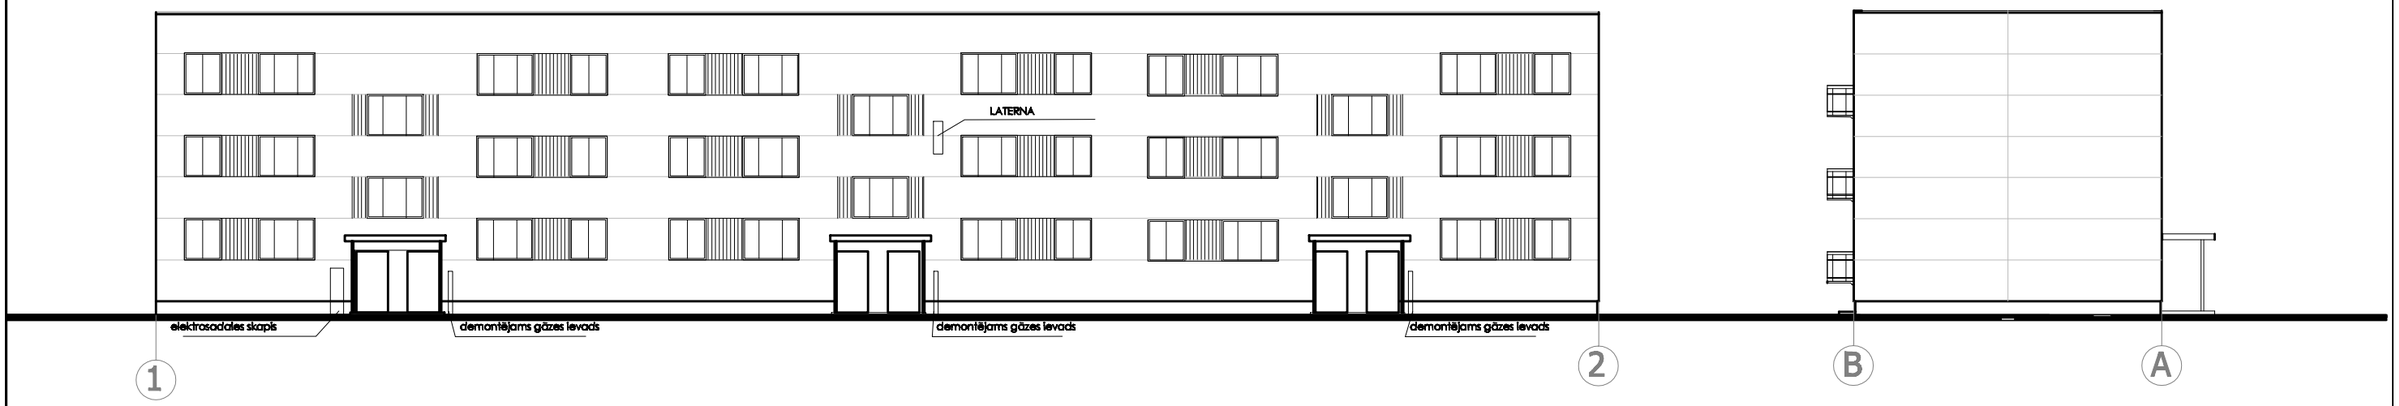

FASĀDE B-A

FASĀDE 2-1

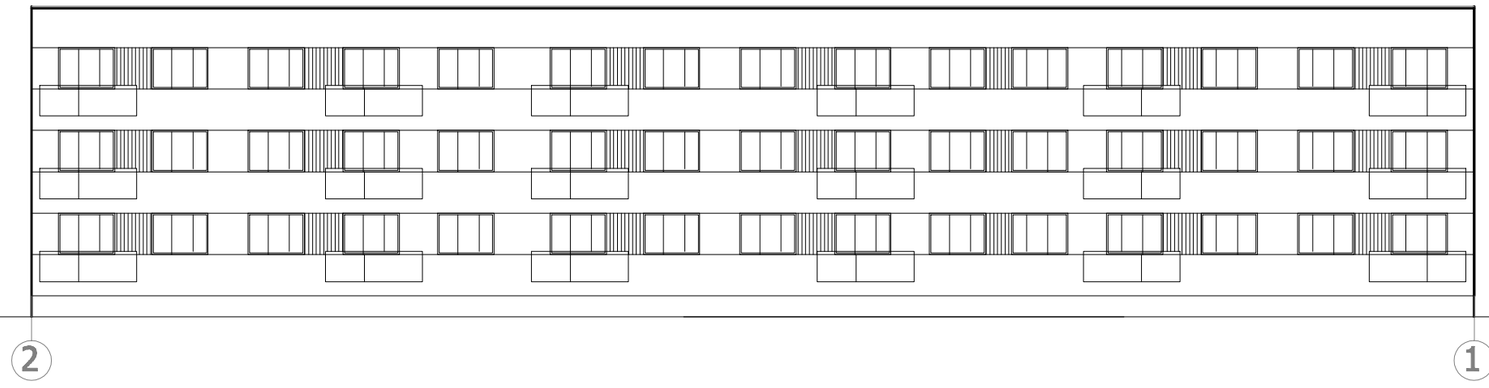

FASĀDE A-B

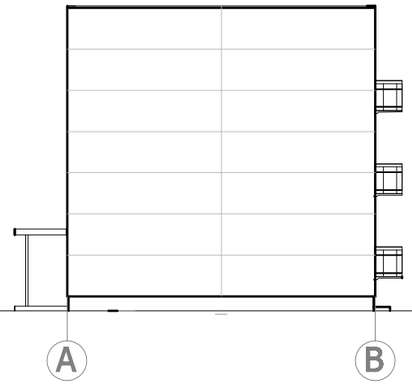

SIA "PROJEKTĒŠANA ARC" AIZKRAUKLE, LĀČPLĒŠA 1, t.65123781 m.t.28578325 e-mail: arhitekt@gmail.com/		
PROJ. VAD.		D.LAPUKA
IZSTRĀDĀJA		S.SPRIŅĢE
Pasūtītājs: sia "Kalsnavas komunālais uzņēmums" (reģ. Nr. 45403026708) Pīlrupes iela-2, Jaunkalsnava,Kalsnavas pagasts, Madonas novads.		MĒROGS 1:200
Projekts: "Daudzdzīvokļu mājas Draudzības iela 6, Jaunkalsnavā, Kalsnavas pagasts, Madonas novads siltumnoturības uzlabošanas pasākumi"		
Objekts: Daudzdzīvokļu ēkas fasādes vienkāršotā renovācija Draudzības iela 6, Jaunkalsnava Kalsnavas pagasts, Madonas novads		LAPA AR-4
Rasējums: Esošās fasādes 1-2; 2-1;A-B; B-A		LAPAS 14