TIPVEIDA STĀVA PLĀNS

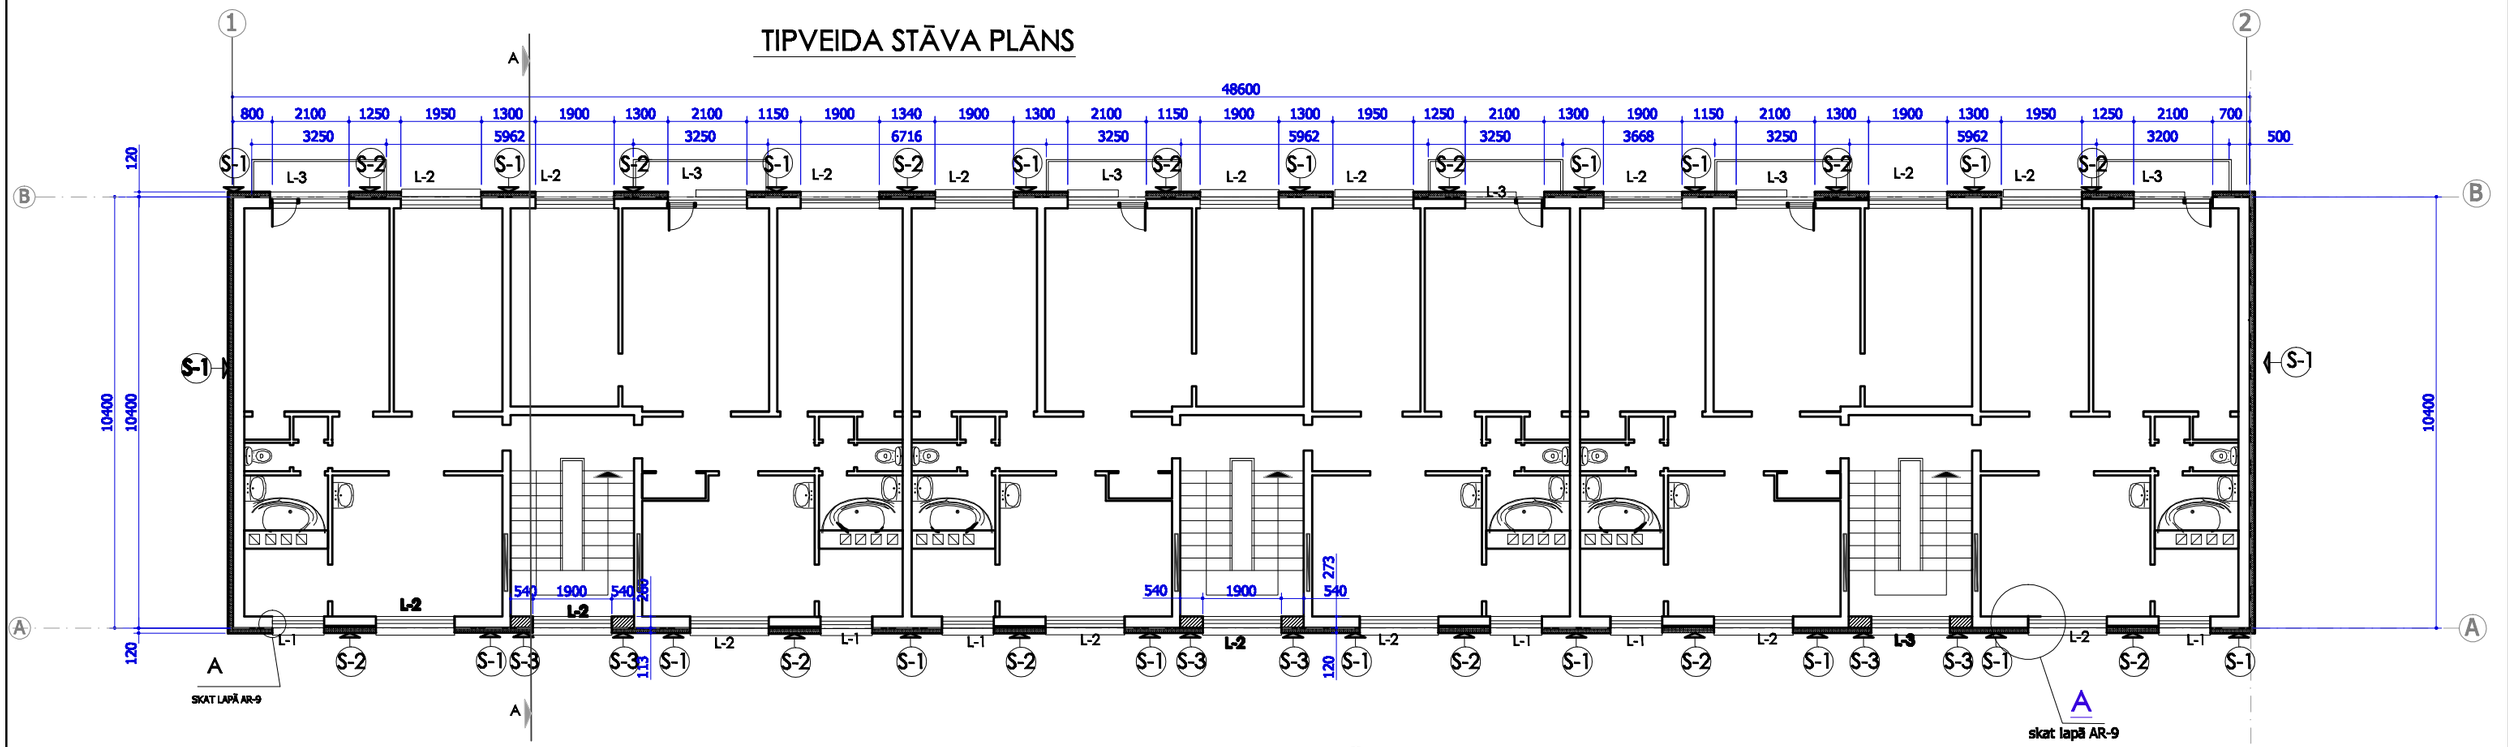

Apzīmējumi

S-1	ESOŠĀ KERAMZĪTBETONA, PANEĻU ĀRSIENAS
	SILTINĀTĀS ĀRSIENAS ARAPZĪMĒJUMU
	AILAS AIZMŪRĒJUMS AR VIEGLBETONU UN SILTINĀJUMS

S-1

ESOŠĀ KERAMZĪTBETONA, PANEĻU ĀRSIENA	250MM
IZLĪDZINOŠĀ KĀRTA	2-50MM
LĪMJAVA	10-20MM
SILTUMIZOLĀCIJA 120mm (λ=0,037, W/m²K) AR DĪBEĻU STIPRINĀJUMU	120MM
ARMĒJOŠA KĀRTA UZ SILIKĀTĶIEDRAS SIETA	4-6MM
DEKORATĪVAIS APMETUMS	2-3MM

S-2

ESOŠIE KOKA VAIROGI AR KERAMZĪTU	
IZLĪDZINOŠĀ KĀRTA	2-50MM
LĪMJAVA	10-20MM
SILTUMIZOLĀCIJA 50 mm (λ=0,037, W/m²K) AR DĪBEĻU STIPRINĀJUMU	50MM
SILTUMIZOLĀCIJA 120mm (λ=0,037, W/m²K) AR DĪBEĻU STIPRINĀJUMU	120MM
ARMĒJOŠA KĀRTA UZ SILIKĀTĶIEDRAS SIETA	4-6MM
DEKORATĪVAIS APMETUMS	2-3MM

S-3

JAUNBŪVĒTA VIEGLBETONA SIENA	250-280MM
IZLĪDZINOŠĀ KĀRTA	2-50MM
LĪMJAVA	10-20MM
SILTUMIZOLĀCIJA 120mm (λ=0,037, W/m² K) AR DĪBEĻU STIPRINĀJUMU	120MM
ARMĒJOŠA KĀRTA UZ SILIKĀTĶIEDRAS SIETA	4-6MM
DEKORATĪVAIS APMETUMS	2-3MM

Piezīmes.

1. Esošos koka logus nomainīt pret PVC logiem,U=W(m K)=1,4 skat lapā AR-7
2. Griezums skat lapā AR-4, mezglus AR-7
3. Esošajiem PVC logiem izveidot dabīgās vēdināšanas ierīces.
4. Jaunajos dzīvokļu PVC logos iestrādātdabīgās gaisa pieplūdes.
5. Esošās koka ārdurvis nomainīt pret uz siltinātām metāla durvīm skat lapu Ar-6
6. Logu un durvju izmērus precizē būvniecības laikā

SIA "PROJEKTĒŠANA ARC" AIZKRAUKLE, LĀČPLĒŠA 1, t.28318901 e-mail: aldisb6@gmail.com		
PROJ. VAD.		D.LAPUKA
IZSTRĀDĀJA		S.SPRIŅĢE

Pasūtītājs: sia "Kalsnavas komunālais uzņēmums" (reģ. Nr. 45403026708) Pārupes iela-2, Jaunkalsnava,Kalsnavas pagasts, Madonas novads,

Projekts "Daudzdzīvokļu mājas Draudzības iela 6, Jaunkalsnavā, Kalsnavas pagasts, Madonas novads siltumnoturības uzlabošanas pasākumi

Objekts: Daudzdzīvokļu ēkas fasādes vienkāršotā renovācija Draudzības iela 6, Jaunkalsnava Kalsnavas pagasts, Madonas novads

2.,3. stāva plāns

MĒROGS	1:100
LAPA	AR-2
LAPAS	14