PAGRABA PLĀNS

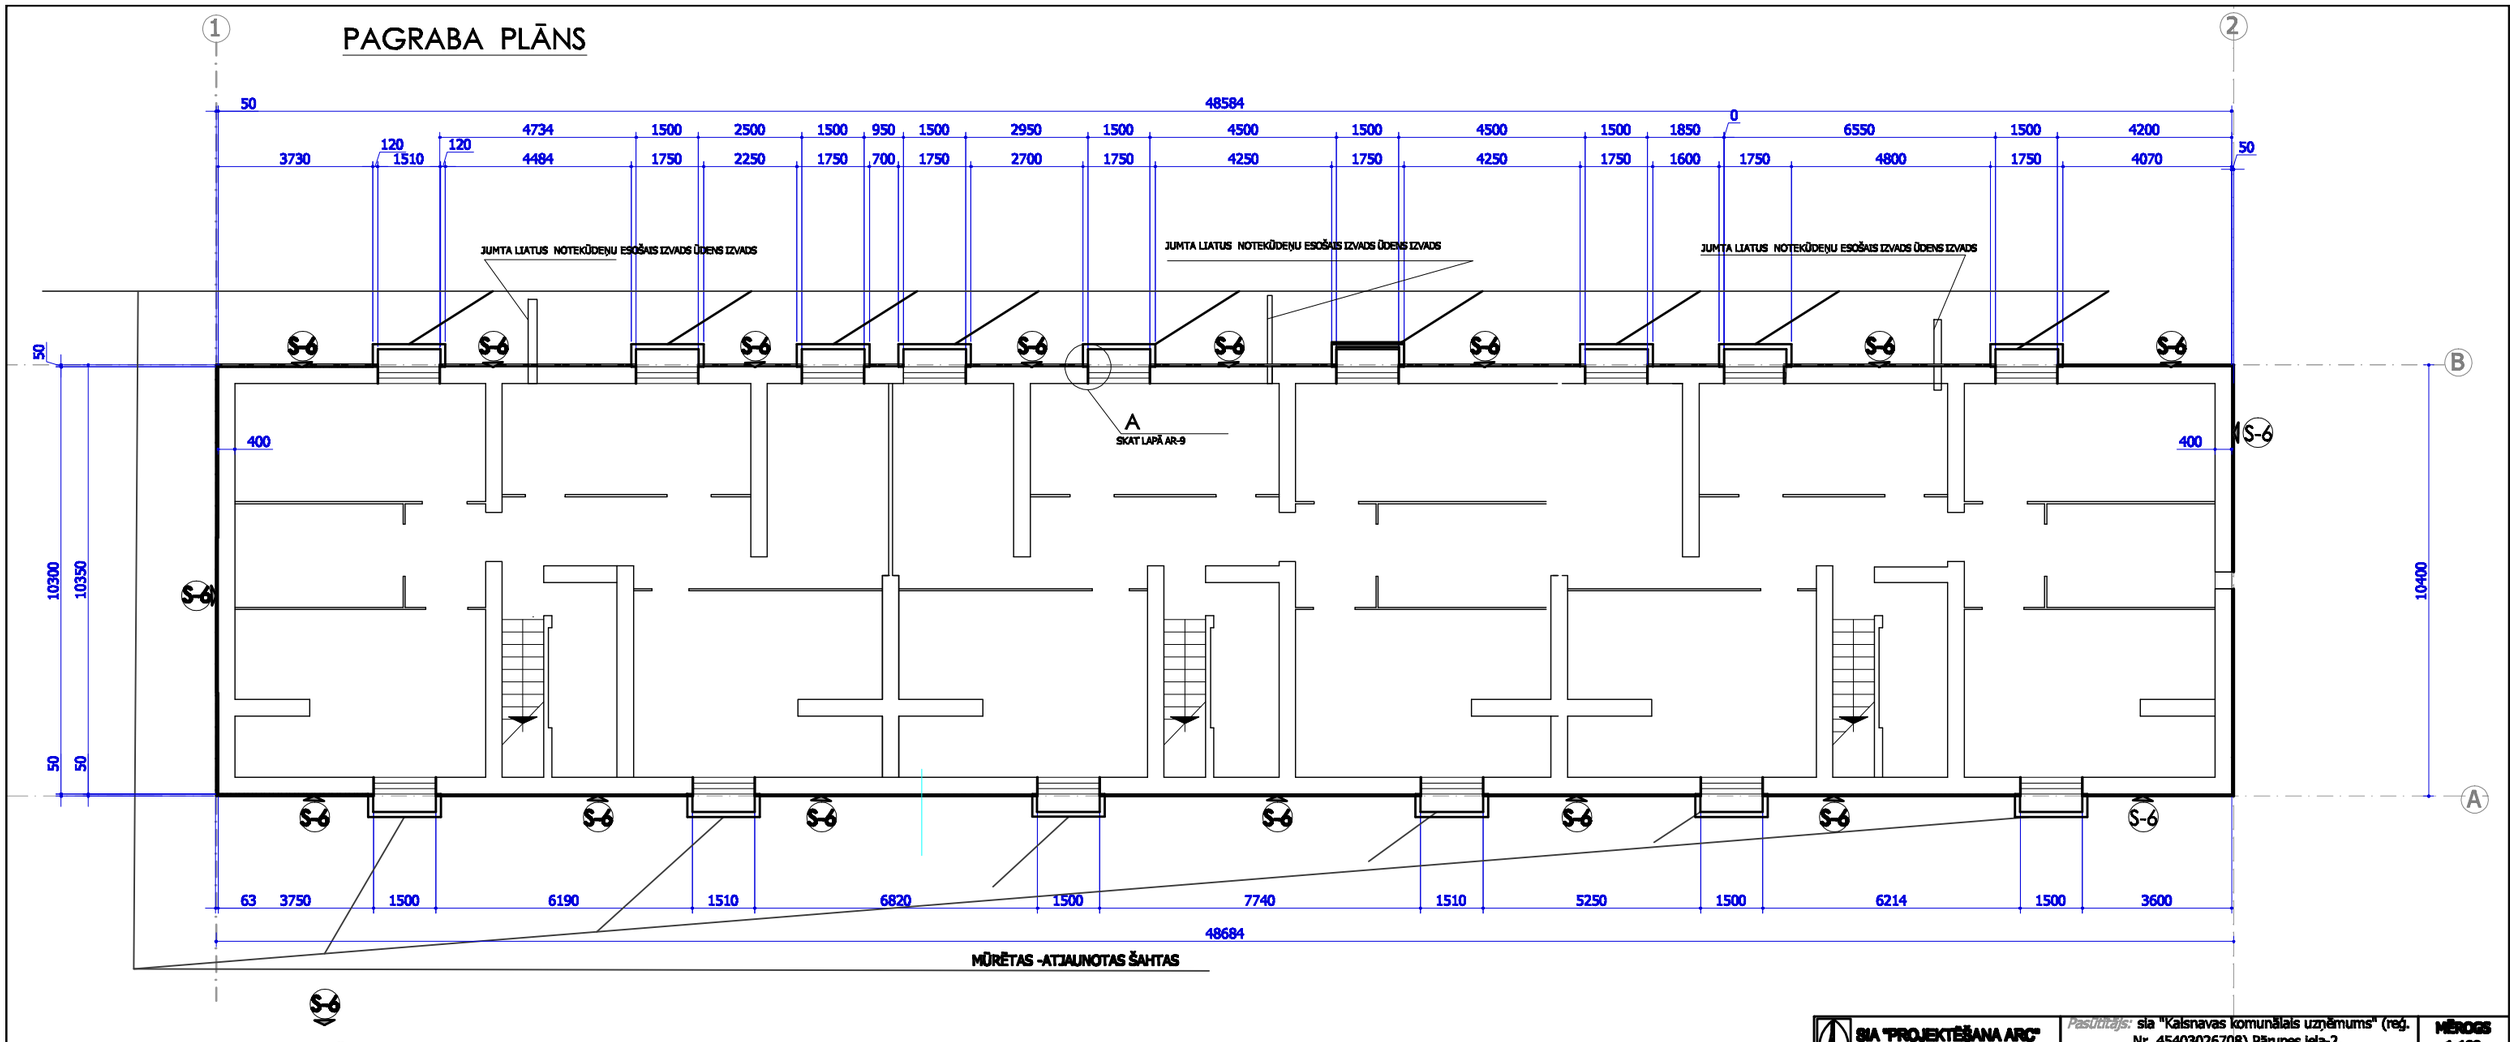

ESOŠIE BETONA PAMATU BLOKI	400MM
IZLĪDZINOŠĀ KĀRTA	2-50MM
LĪMJAVA	10-20MM
SILTUMIZOLĀCIJA 50 mm (λ=0,037, W/mꞏK) AR DĪBEĻU STIPRINĀJUMU	50MM
ARMĒJOŠA KĀRTA UZ SILIKĀTSKIEDRAS SIETA	4-6MM
DEKORATĪVAIS APMETUMS	2-3MM

SIA "PROJEKTĒŠANA ARC"		
PROJ. VAD.		D.LAPUKA
IZSTRĀDĀJA		S.SPRIŅĢE

Pasūtītājs: sia "Kalsnavas komunālais uzņēmums" (reģ. Nr. 45403026708) Pārupes iela-2, Jaunkalsnava,Kalsnavas pagasts, Madonas novads,
Projekts "Daudzdzīvokļu mājas Draudzības iela 6, Jaunkalsnavā, Kalsnavas pagasts, Madonas novads siltumnoturības uzlabošanas pasākumi
Objekts: Daudzdzīvokļu ēkas fasādes vienkāršotā renovācija Draudzības iela 6, Jaunkalsnava Kalsnavas pagasts, Madonas novads
PAGRABA PLĀNS

MĒROGS 1:100
LAPA AR-3
LAPAS 14