

## Zmantotie normatīvi un dokumenti

- Būvniecības likums
- Vispārējās būvnoteikumi
- "Būvklīmatoloģija" LBN 003-01
- "Ēku norobežojošo konstrukciju siltumtehnika" LBN 002-01
- "Būvprojekta sūtis un noformēšana" LBN202-01
- MK noteikumi Nr.272 no 2011.05.04.
- "Būvzīmāksu noteikšanas kārtība" LBN 501-06
- "Būvniecības tehnikā apsekošana" LBN 405-01

## Ēku, būvju eksplīkācija

- RENOVĒJAMĀ ĒKA
- ESOŠĀS DAUDZDZĪVOKĻU ĒKAS

## Apzīmējumi

	renovējama daudzdzīvokļu ēka
	esošā daudzdzīvokļu ēka
	koki
	iera, ceļš

## Apjomu apkopojuma tabula


Nr.	Projekta aktivitātes nosaukums	apjoms	mērvienība
1.	Sīnu siltināšana, apdare	1175,11	m <sup>2</sup>
2.	Augšējā stāva pārseguma siltinājums (b=120mm, apmētums)	380	m <sup>2</sup>
3.	Pagrāba pārseguma siltināšana b=50mm	380	m <sup>2</sup>
4.	Koplietošanas telpu logu nomainīšana	25,56	m <sup>2</sup>
5.	Koplietošanas durvju nomainīšana	6	gab.
6.	Dzīvokļa logu nomainīšana	139,98	m <sup>2</sup>
7.	Cokola un pamatu siltināšana b=50mm	170,0	m <sup>2</sup>
8.	Cokola apmētums		m <sup>2</sup>
9.	Svaigā gaisa vārstu ierīkošana VTK 160	18	gab.
10.	Vēdināšanas kanālu tīrīšana	18	gab.
11.	Ļumņa seguma maiņa	492,0	m <sup>2</sup>

## SASKAŅOTS:

Posūmājs: ( )

2013.g.

MĒROGS 1:100	Pasūtītājs: sia "kašņavas komunālais uzņēmums" (reģ. Nr. 45403026708) Pārupes iela-2, Jaunkašņava, Kašņavas pagasts, Madoņas novads, Jaunkašņava, Kašņavas pagasts, Madoņas novads.	Projekts: "Daudzdzīvokļu mājas Vesetas iela 18, Jaunkašņava, Kašņavas pagasts, Madoņas novads, siltumnoturības uzlabošanas pasākumi"	Rasejums: <b>Vispārīgā rādītājī</b>
	SIA "PROJEKŠANA ARC" ARĀVAIĶE, LĀČPLĒŠA 1, LĒPĒSTRAI MĀ.28378225 e-pasts: arhitekts@projekšana.com	PROJ. VAD. D.LĀPUKA ZSTRĀDĀJĀ S.SPRINĢE	Objekts: <b>Daudzdzīvokļu ēkas fasādes vienlīdzīga renovācija Vesetas iela-18, Jaunkašņava, Kašņavas pagasts, Madoņas novads</b>

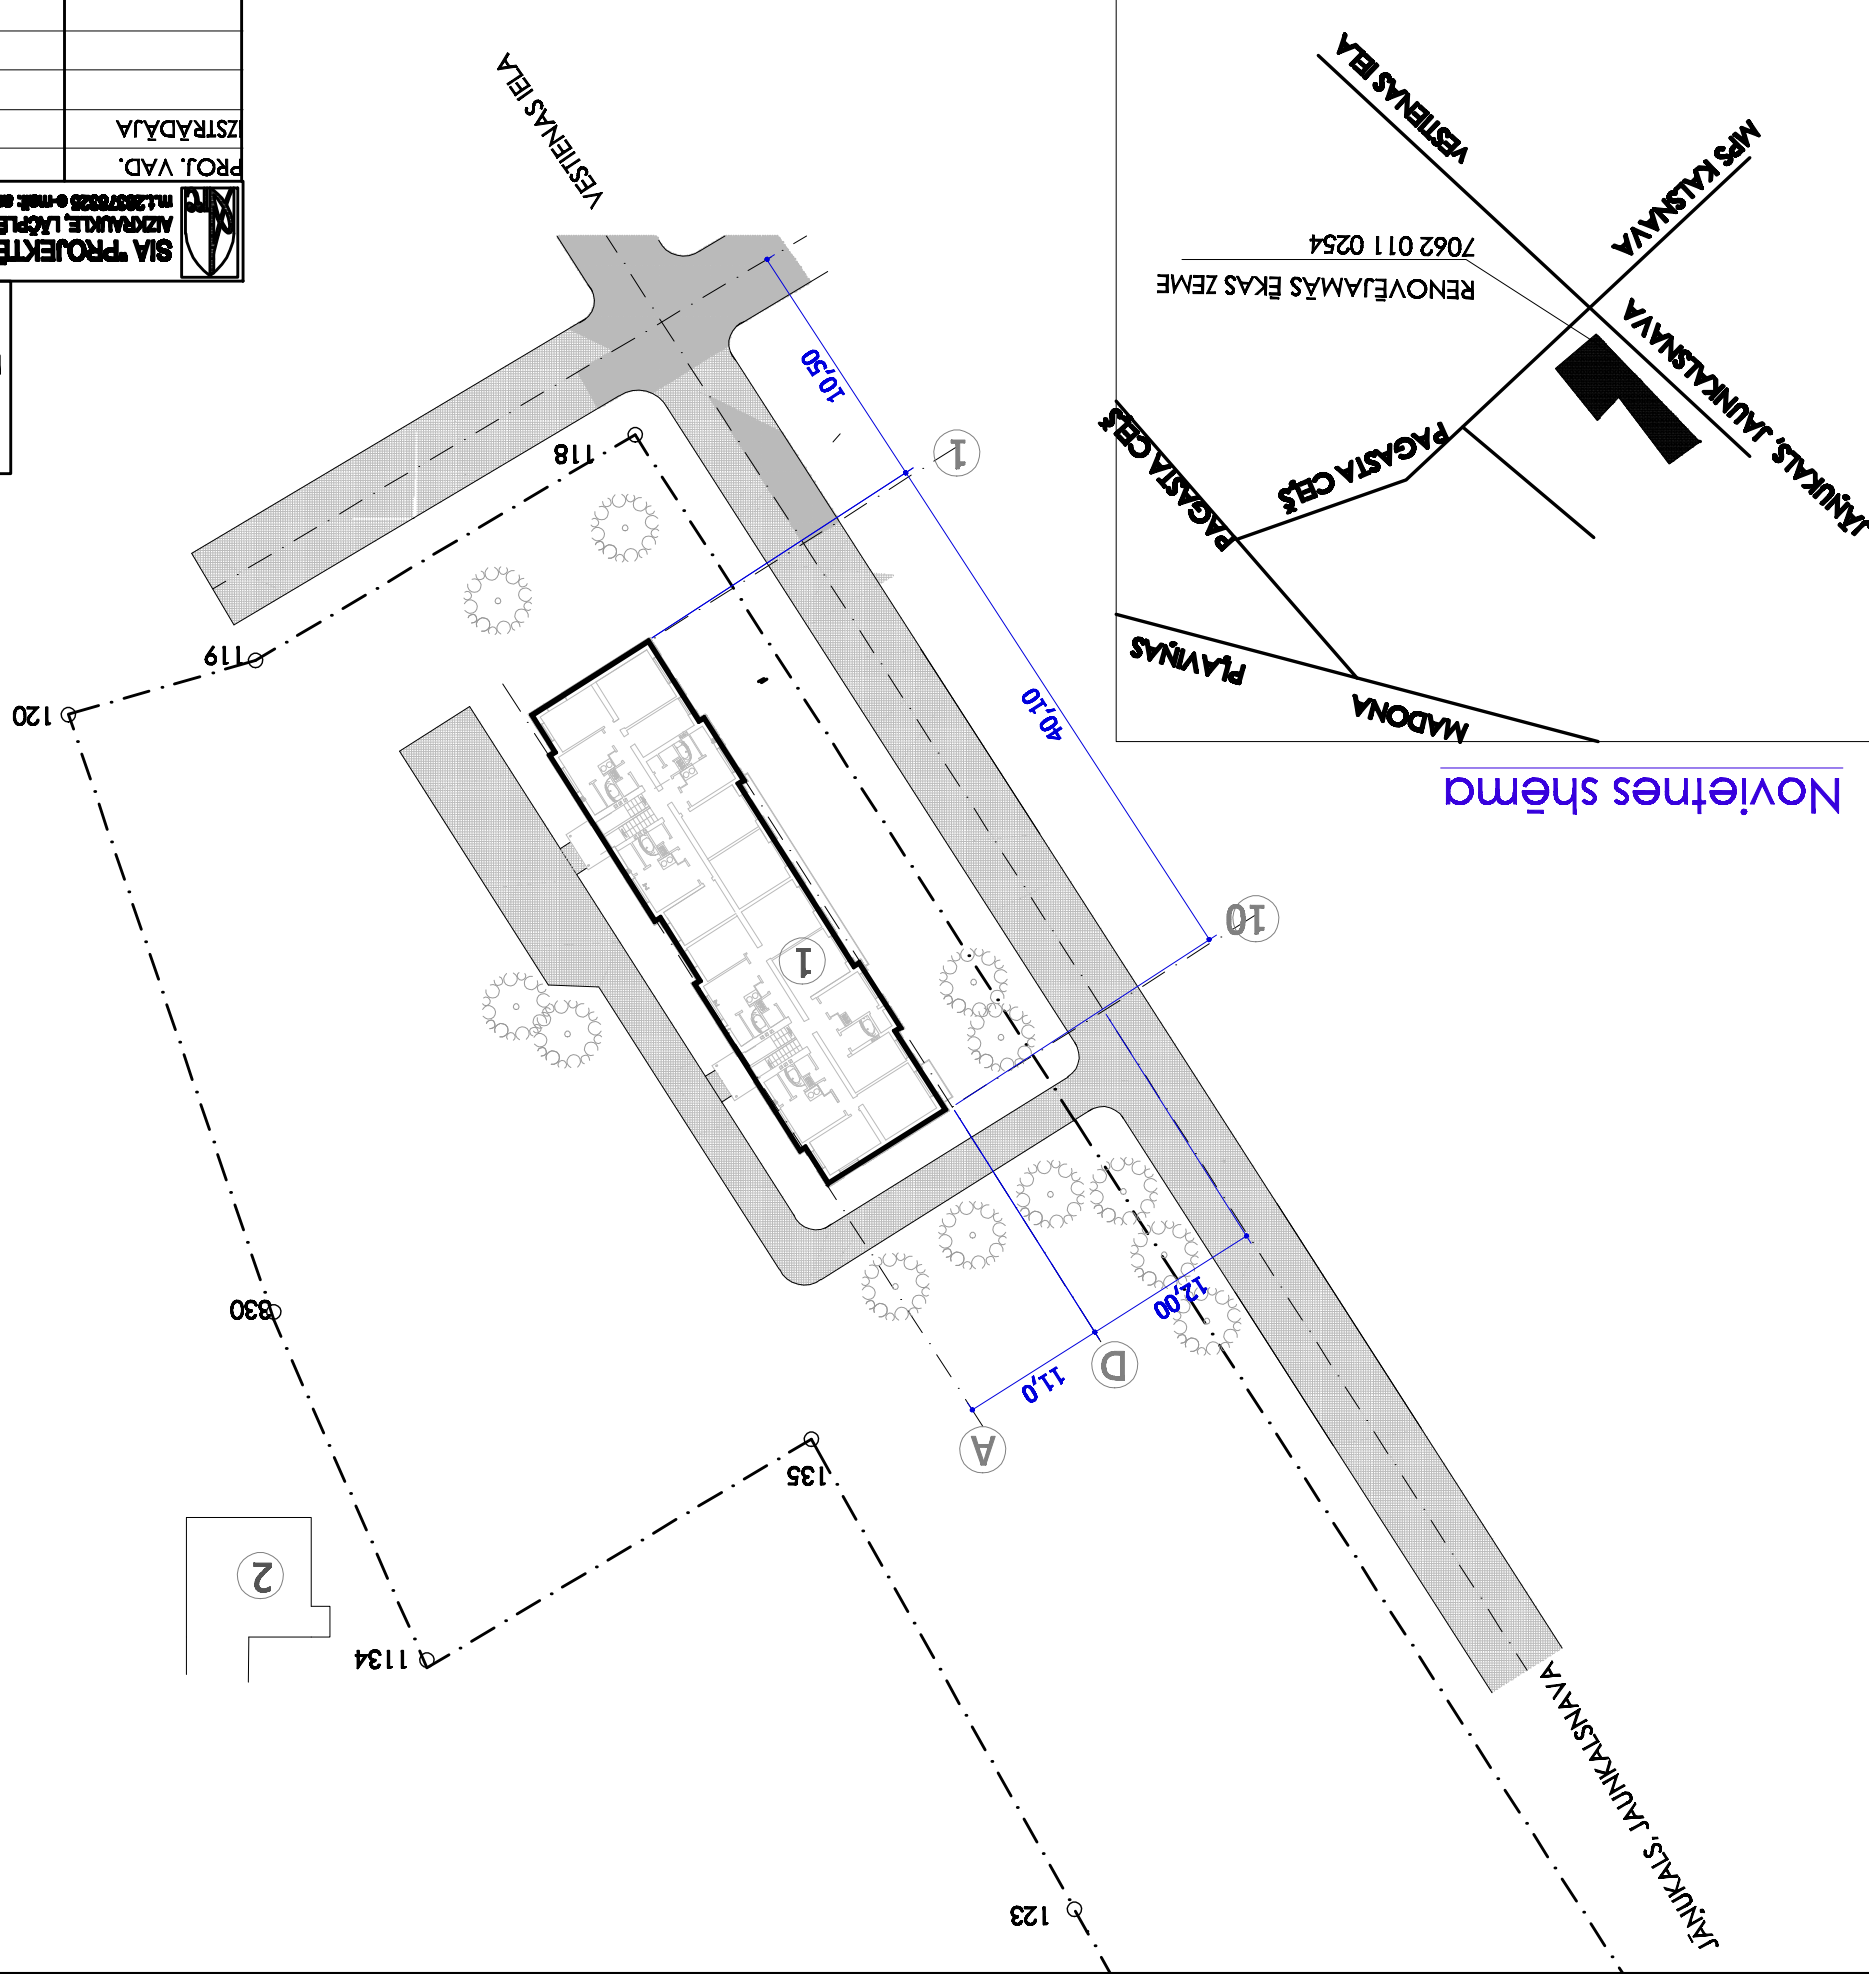

## Novietnes shēma