




MĒROGS 1:200	Projekts: "Kaimiņavas komūnālais uzņēmums" (reģ. Nr. 45403026708) Pārpus ielā-2, Jaunkaimiņavas kaimiņavas pagasts, Madonas novads, Jaunkaimiņavē, Kaimiņavas pagasts, Madonas novads, silurģimnārijas uzlabošanas pasākumi	SIA "PROJEKTEŠANA ARC" AZRULIČE, LAČPLIEŠA 1, LĒS123781 m.123578255 e-mail: arhitekts@gmail.com	D.LAPUKA	S.SPRINĢE	PROJ. VAD. IZSTRĀDĀJA	ESOŠAS FASĀDES 1-10; 10-1; A-D; D-A
						LAPA AR-4
LAPAS 15						

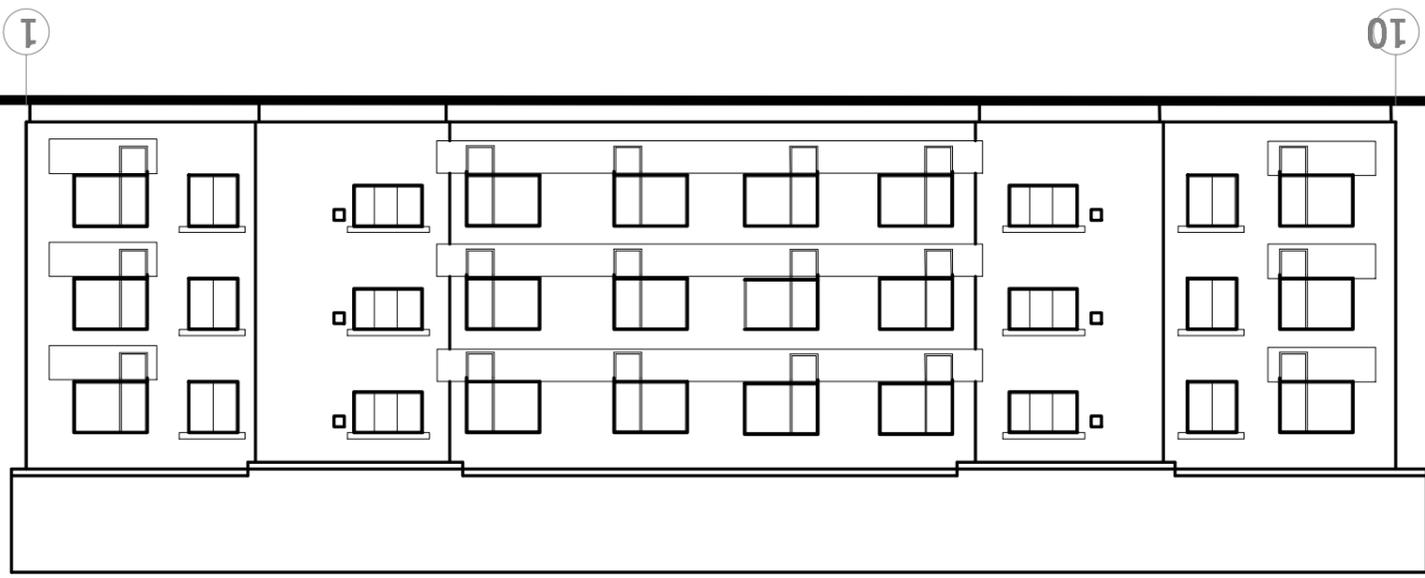


FASĀDE 10-1

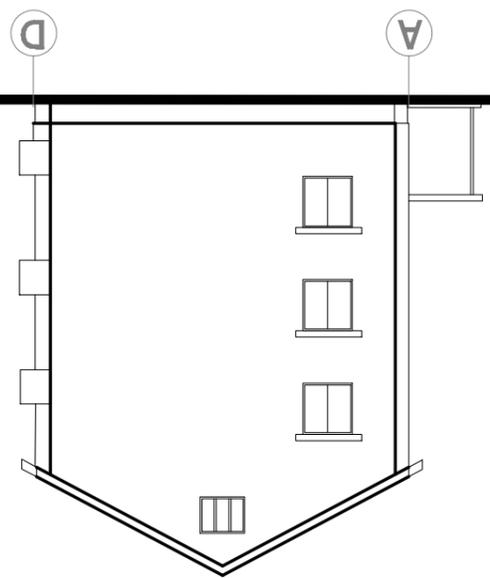

FASĀDE A-D

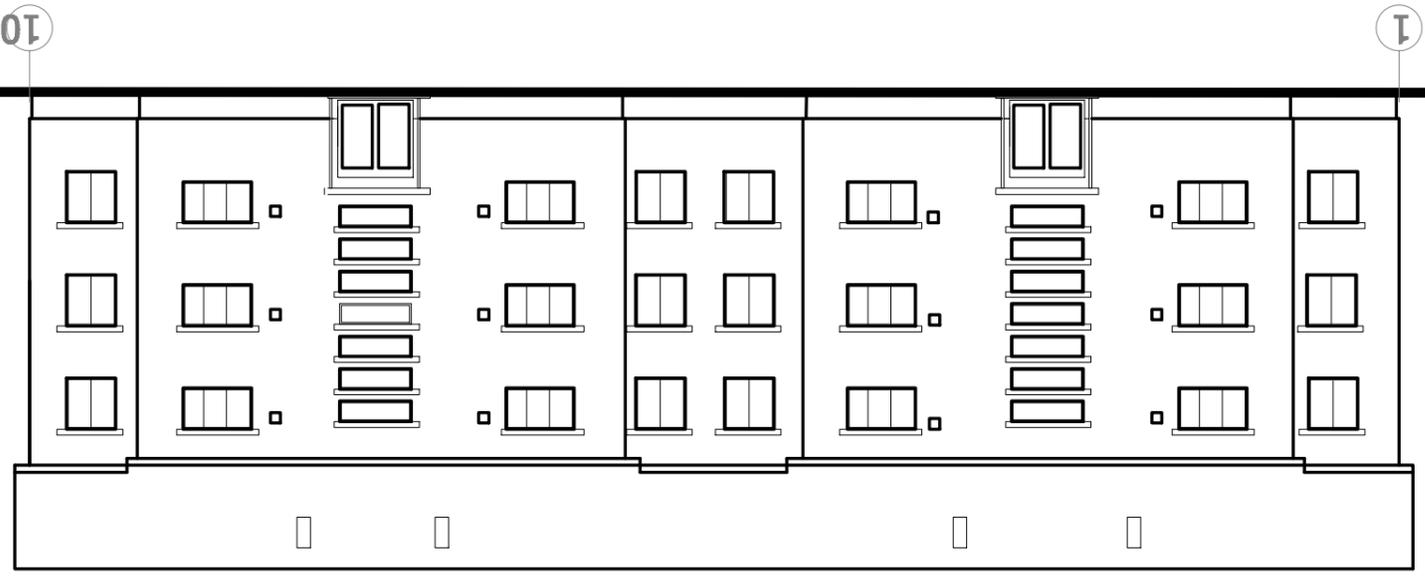

FASĀDE 1-10

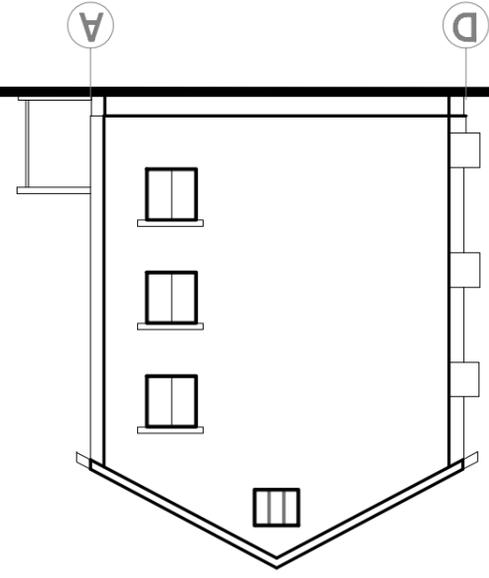

FASĀDE D-A